


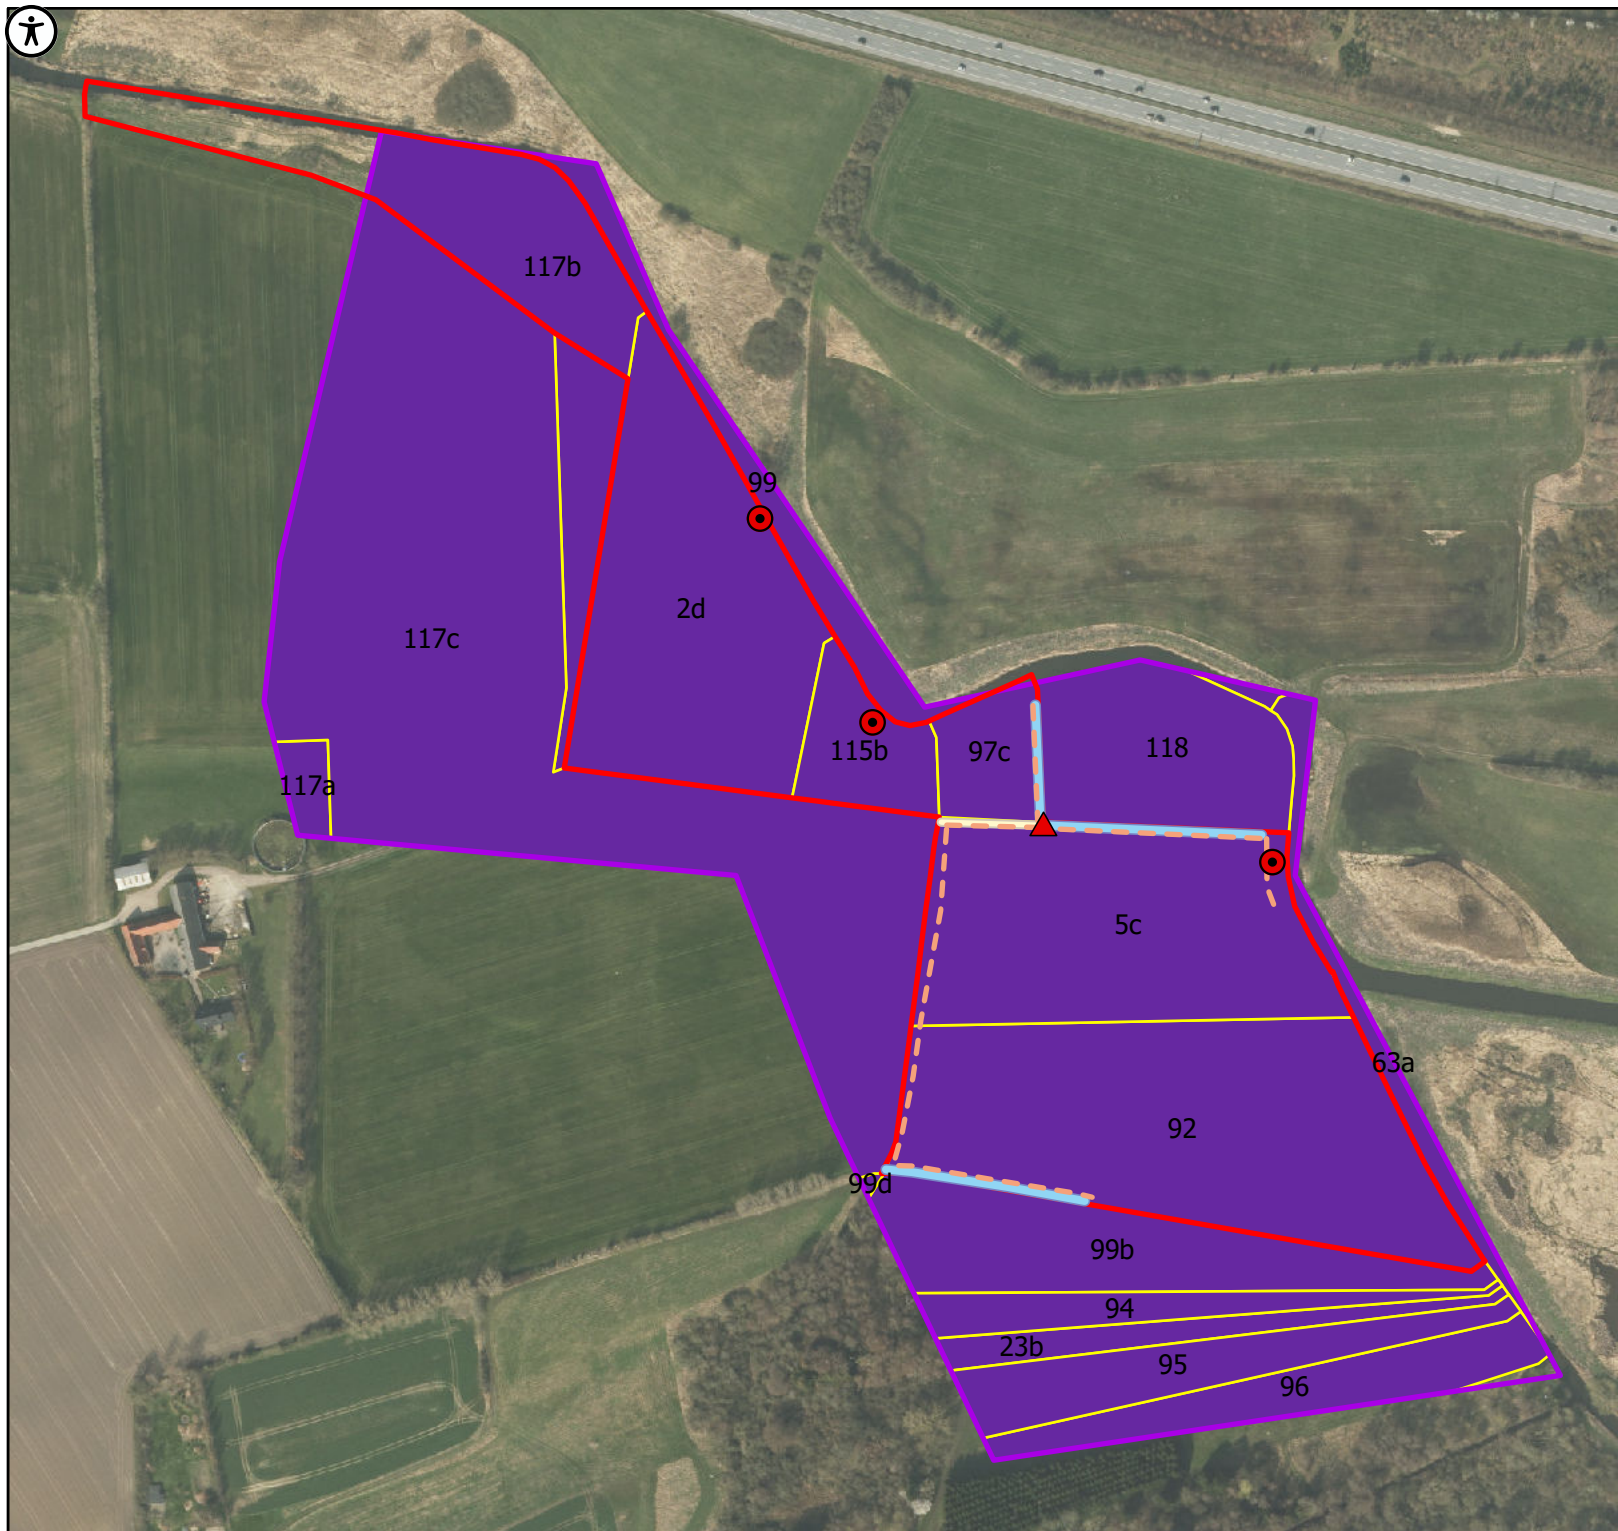

## Signatur

- Ny brønd
- Vandindtag fra Vindinge Å
- Hævning af dige eller vej
- Nyt dræn
- Grøft til afværg
- Terræn hæves
- Terræn sænkes 30 cm
- Matrikel
- Undersøgelsesområde
- Projektområde



## Bilag

Projekt: Biskoptorp vådområde  
 Klient: Nyborg Kommune  
 Projektnr.: 1191473  
 Udarbejdet af: MBB  
 Dato: 21-02-2020  
 Godkendt af: EAK

