
















Signaturforklaring

-  Vores Elnet Stikledning
-  TDC
-  Vores Elnet 10 kV Kabel
-  Vores Elnet 0,4 kV Kabel
-  Jernbane
-  Nyborg Forsyning - Delledning
-  Stikledning varme
-  Spildevandsledning
-  Stikledning - Vand
-  Foringsrør - vand
-  Hovedledning - Varme
-  Energi Fyn Bredbånd
-  Dansk Gas Distribution
-  Projektområde
-  Matrikel

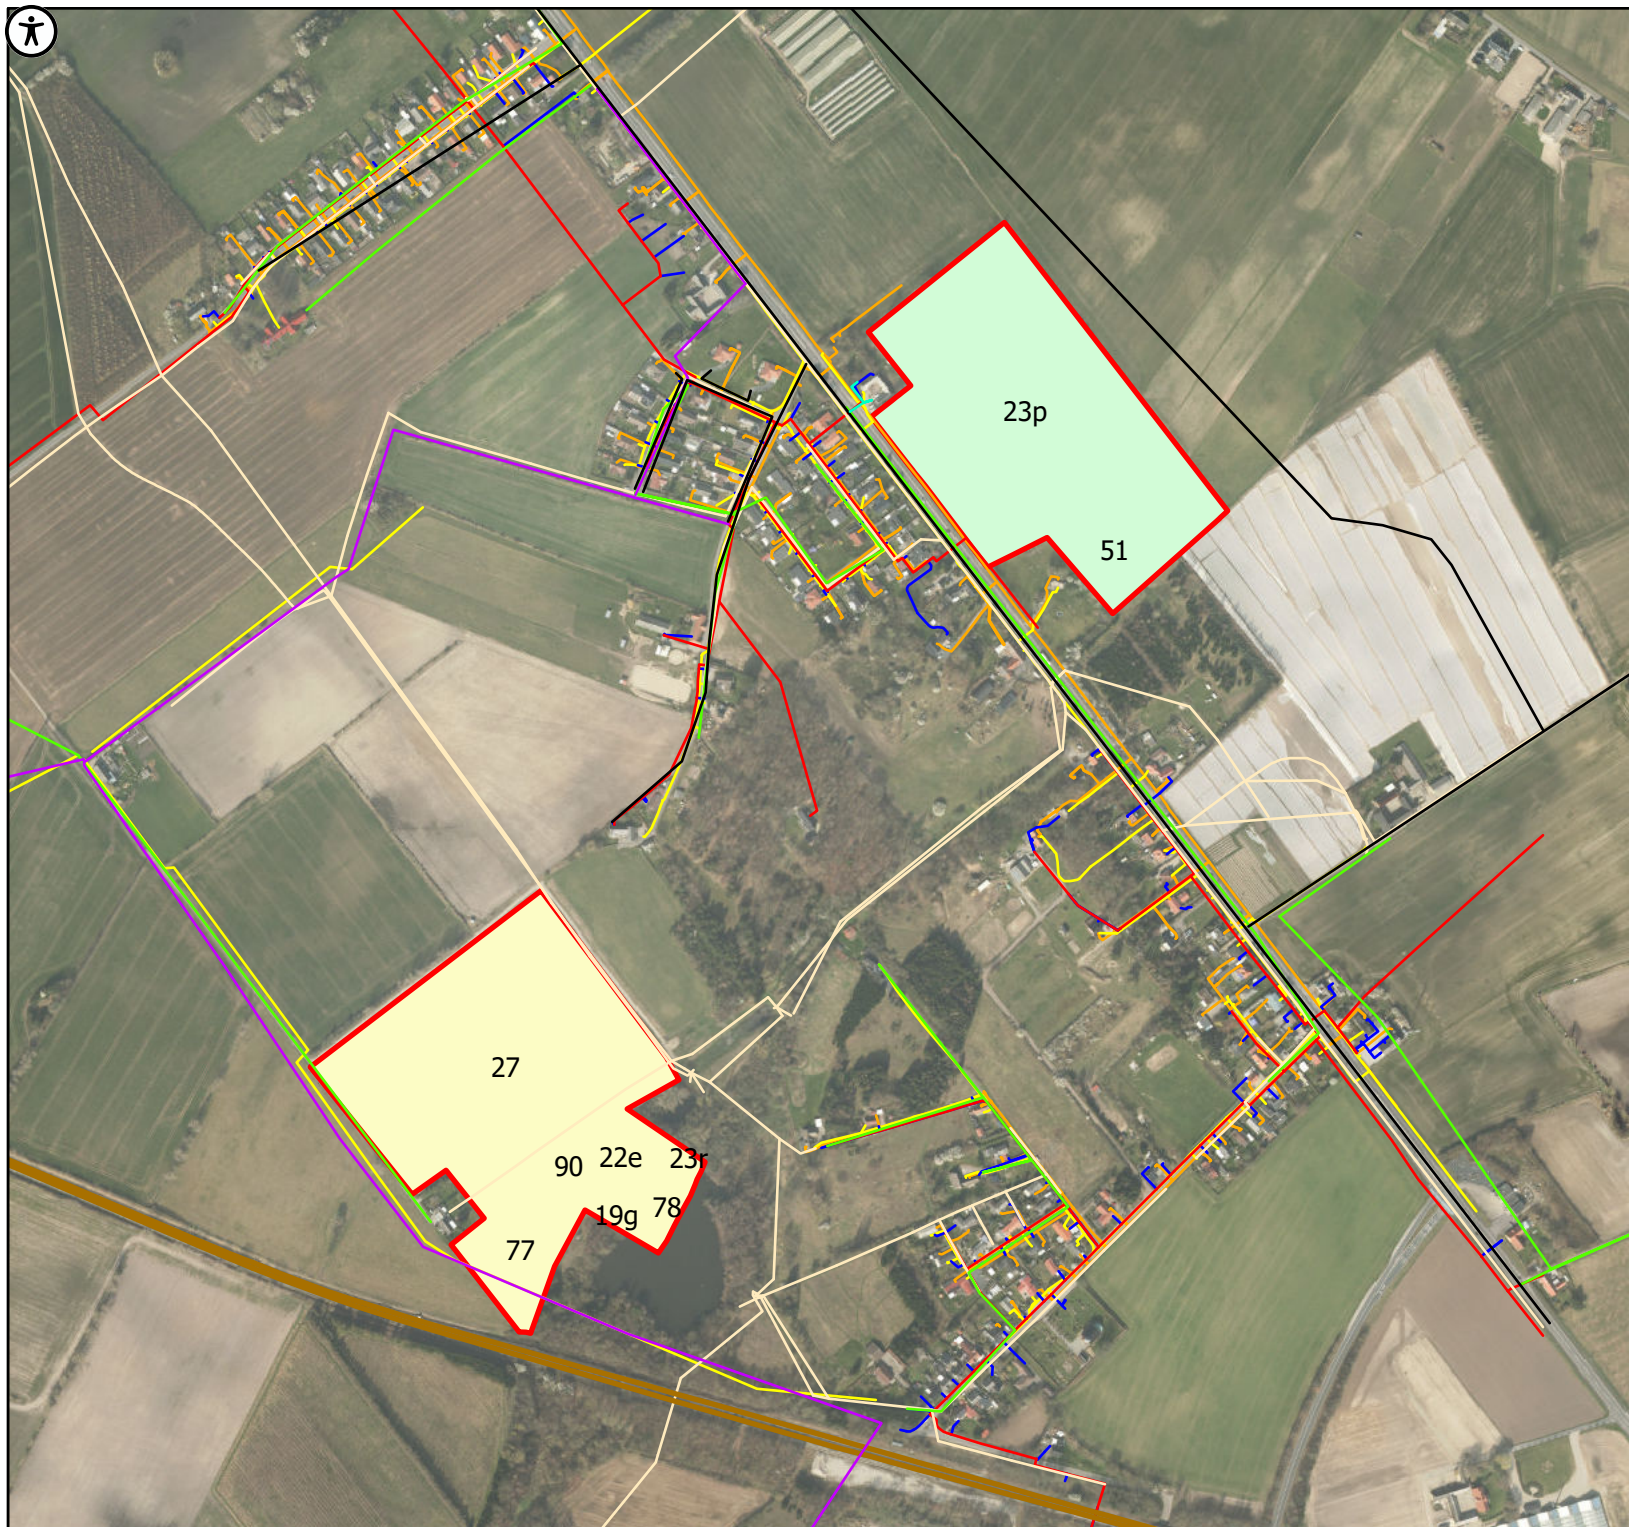

Bilag

Projekt: Aunslev Hjulby Vådområde
 Klient: Nyborg Kommune
 Projektnr.: 1191472
 Udarbejdet af: MBB
 Dato: 12. januar 2020
 Godkendt af: EAK

