






 

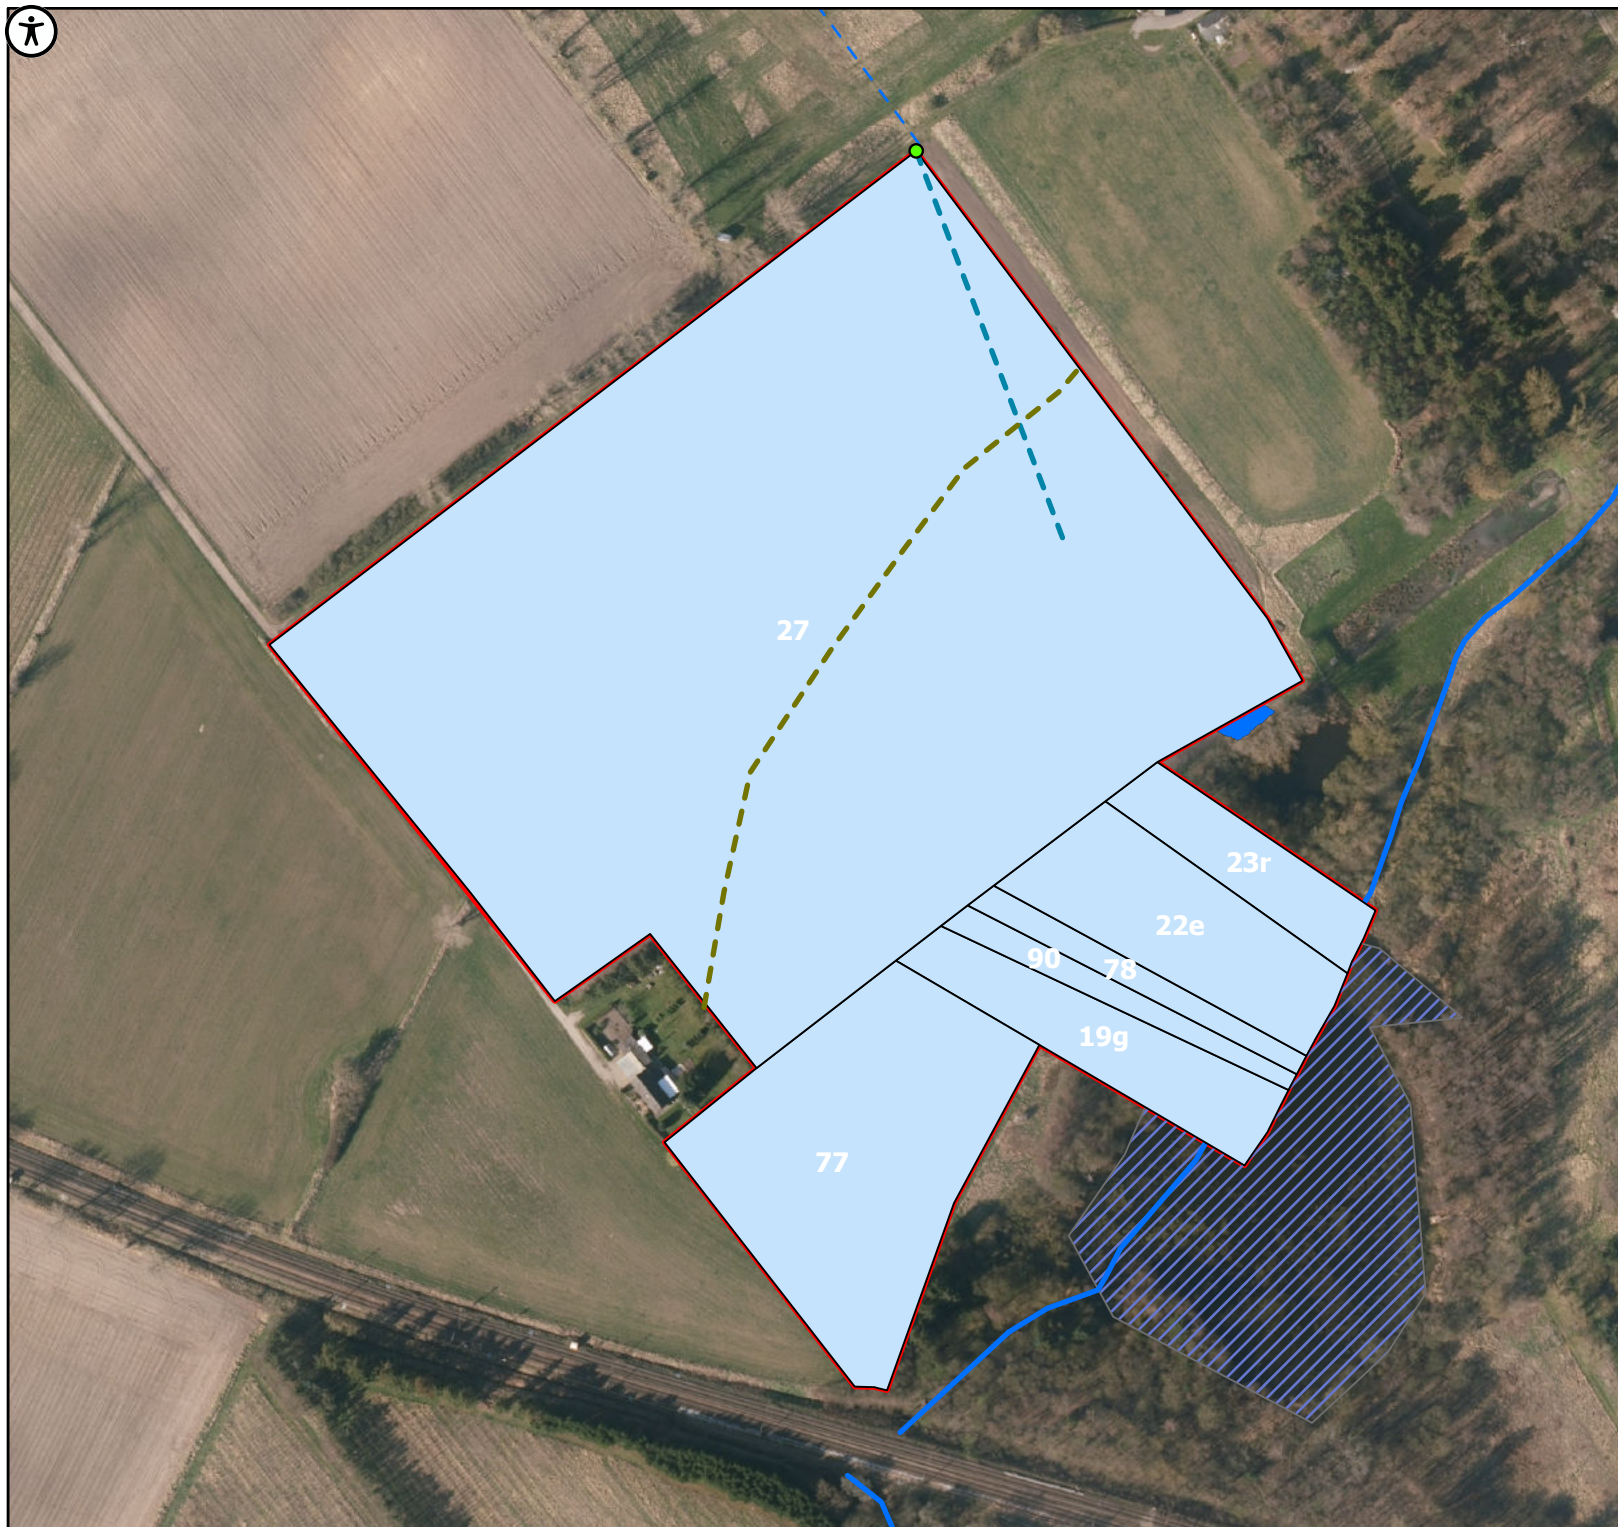




Signatur

-  Fordelerbrønd ny
-  Åbent vandløb
-  Rørlagt vandløb
-  Rør ø400
-  Omlægning spildevandsledning
-  Ny sø

-  Eksisterende sø
-  Matrikler
-  Projektområde



Bilag 6

Projekt: Aunslev-Hjulby vådområde
Klient: Nyborg Kommune
Projektnr.: 1191472
Udarbejdet af: MBB
Dato: 13-01-2020
Godkendt af: EAK

