




Signaturforklaring

- Brønd
- Fordelerbrønd
- Åbent overløb fra overrisling
- Fordellerrende
- PVC rør - nyt
- ~ Dræn sløjfes
- Åbent vandløb
- ← Dræn fra opland
- Dræn
- - - Rørlagt vandløb
- Matrikel
- Projektområde 2

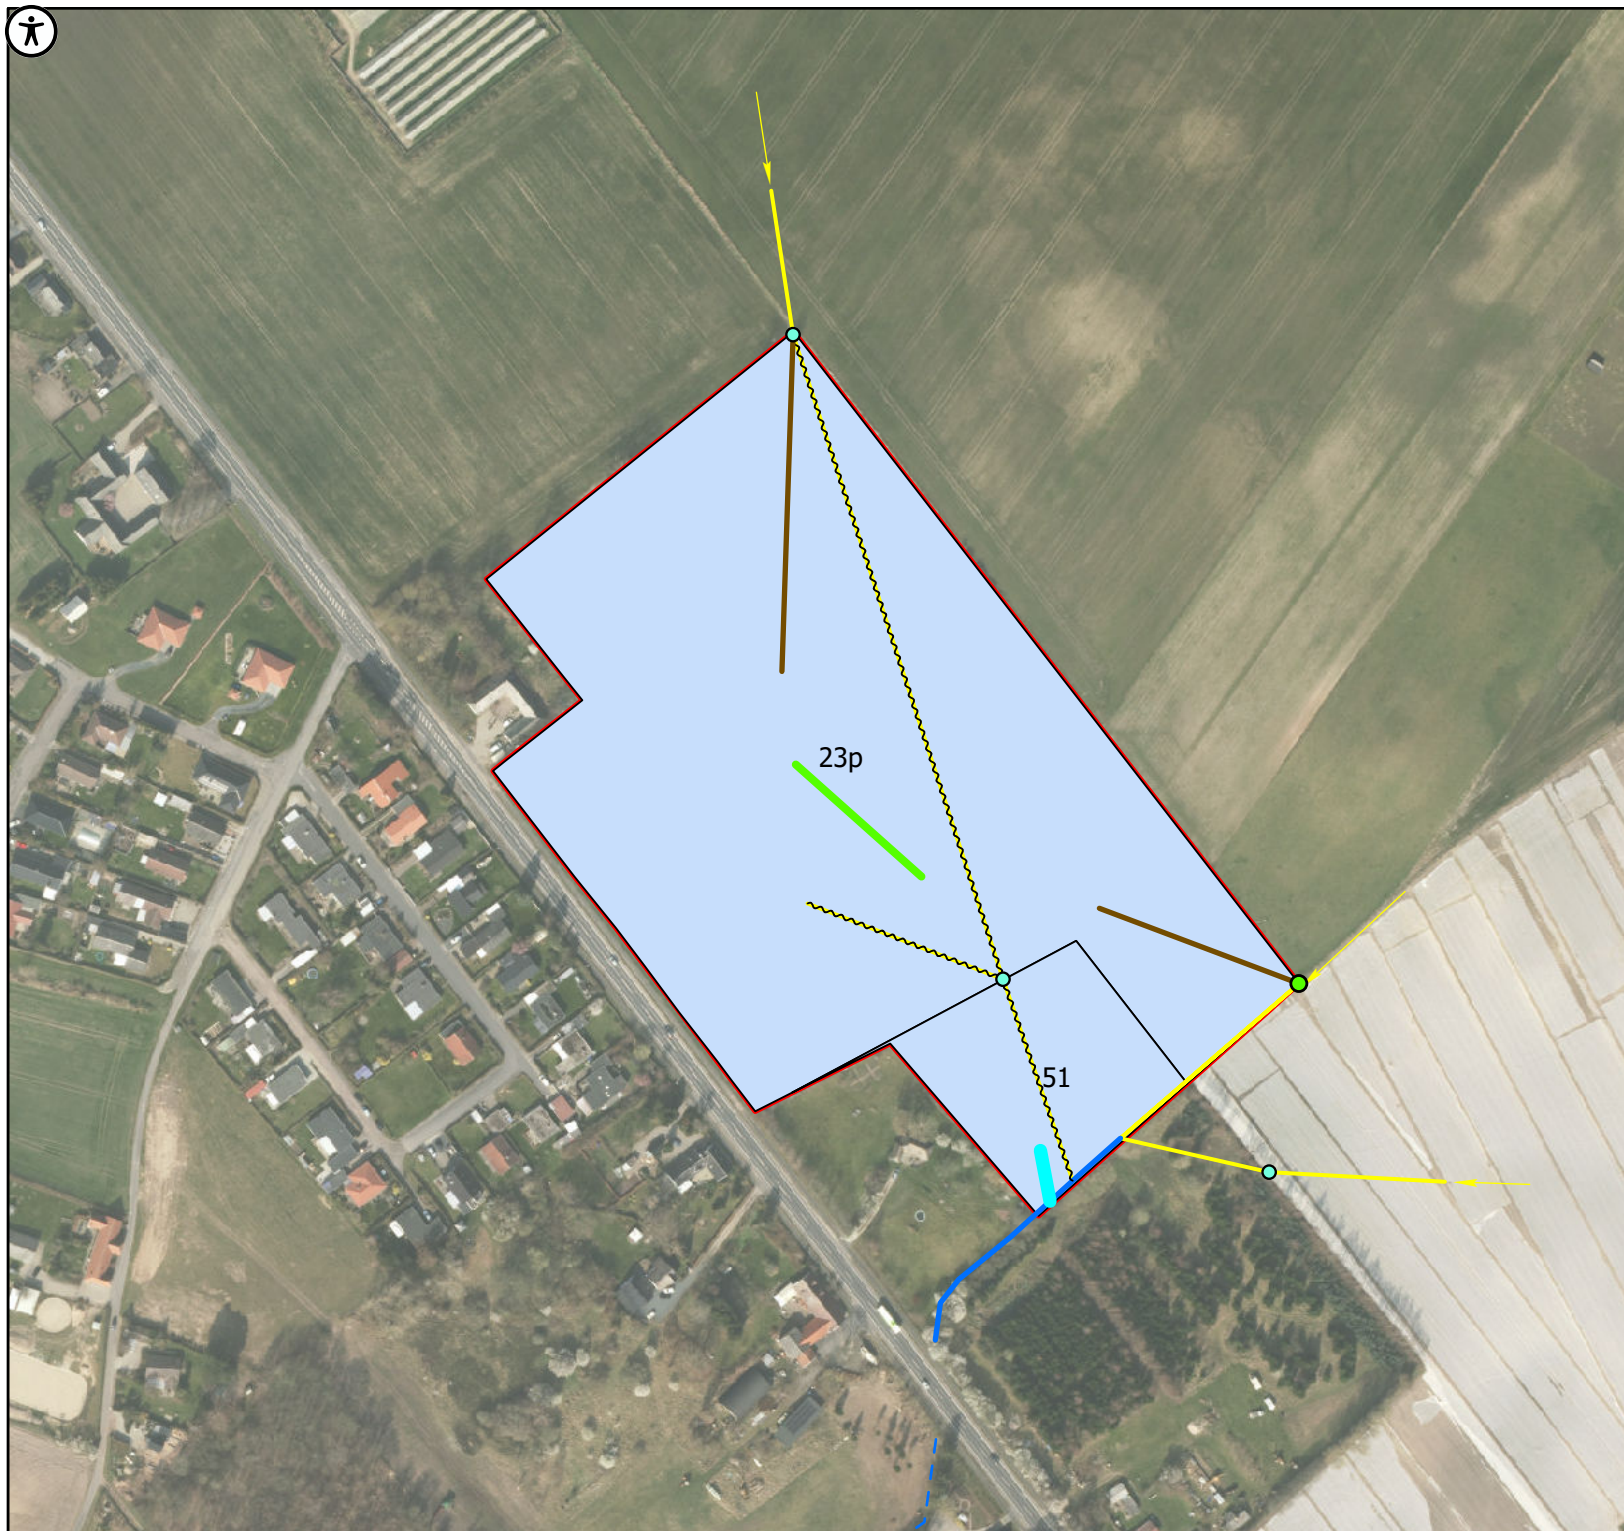

Bilag 7

Projekt: Aunslev Hjulby vådområde
Klient: Nyborg Kommune
Projektnr.: 1191472
Udarbejdet af: MBB
Dato: 13-01-2020
Godkendt af: EAK

