


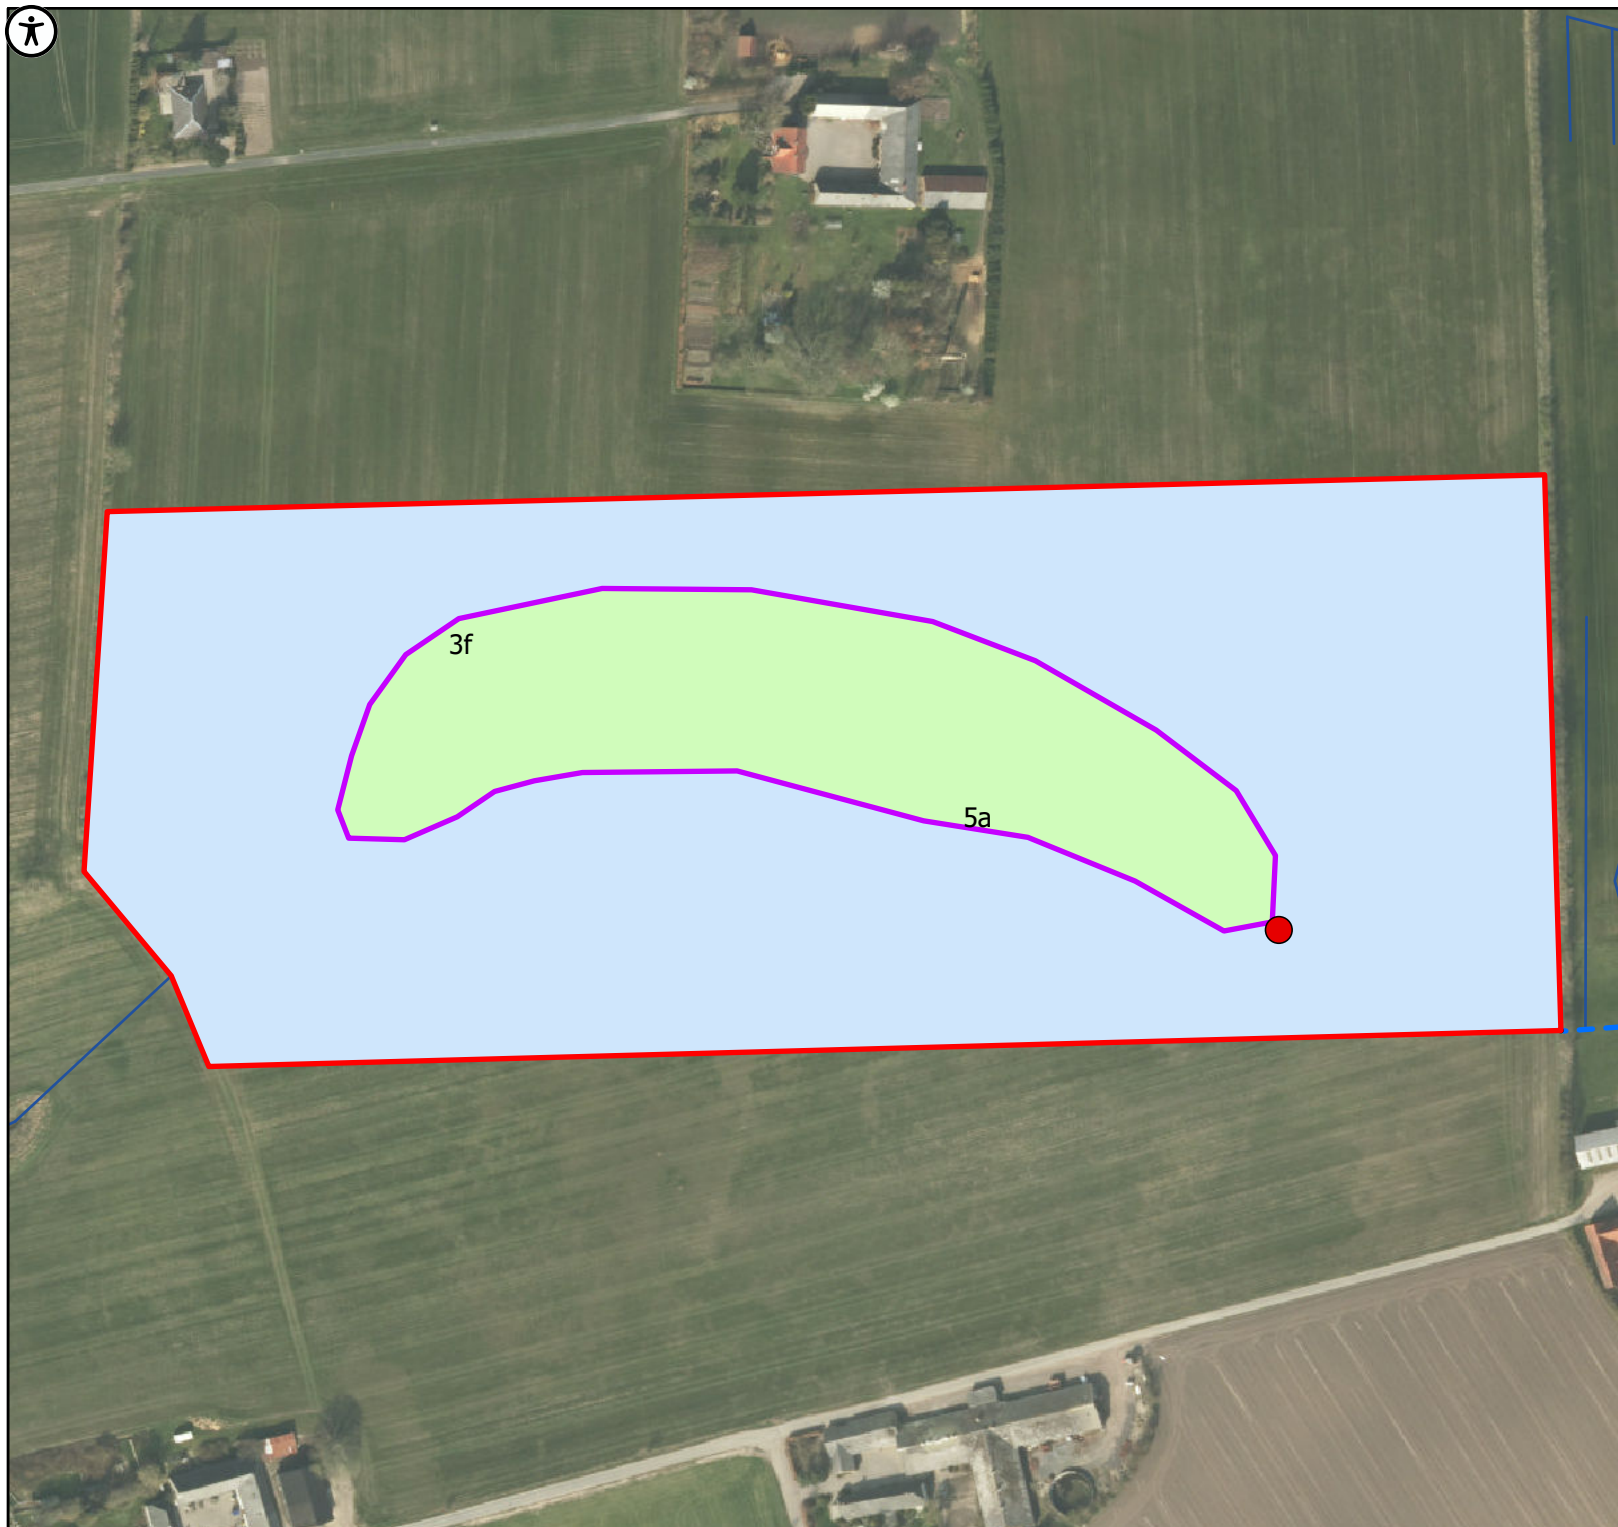

Signatur

- Ny brønd
- Rydning træer/buske
- Nyt rør
- Rør fjernes
- Rørlagt vandløb
- Åbent vandløb
- Dræn
- Sø udbredelse
- Matrikel
- Undersøgelsesområde
- Projektområde



Bilag 9

Projekt: Biskoptorp vådområde
 Klient: Nyborg Kommune
 Projektnr.: 1191473
 Udarbejdet af: MBB
 Dato: 21-02-2020
 Godkendt af: EAK

