


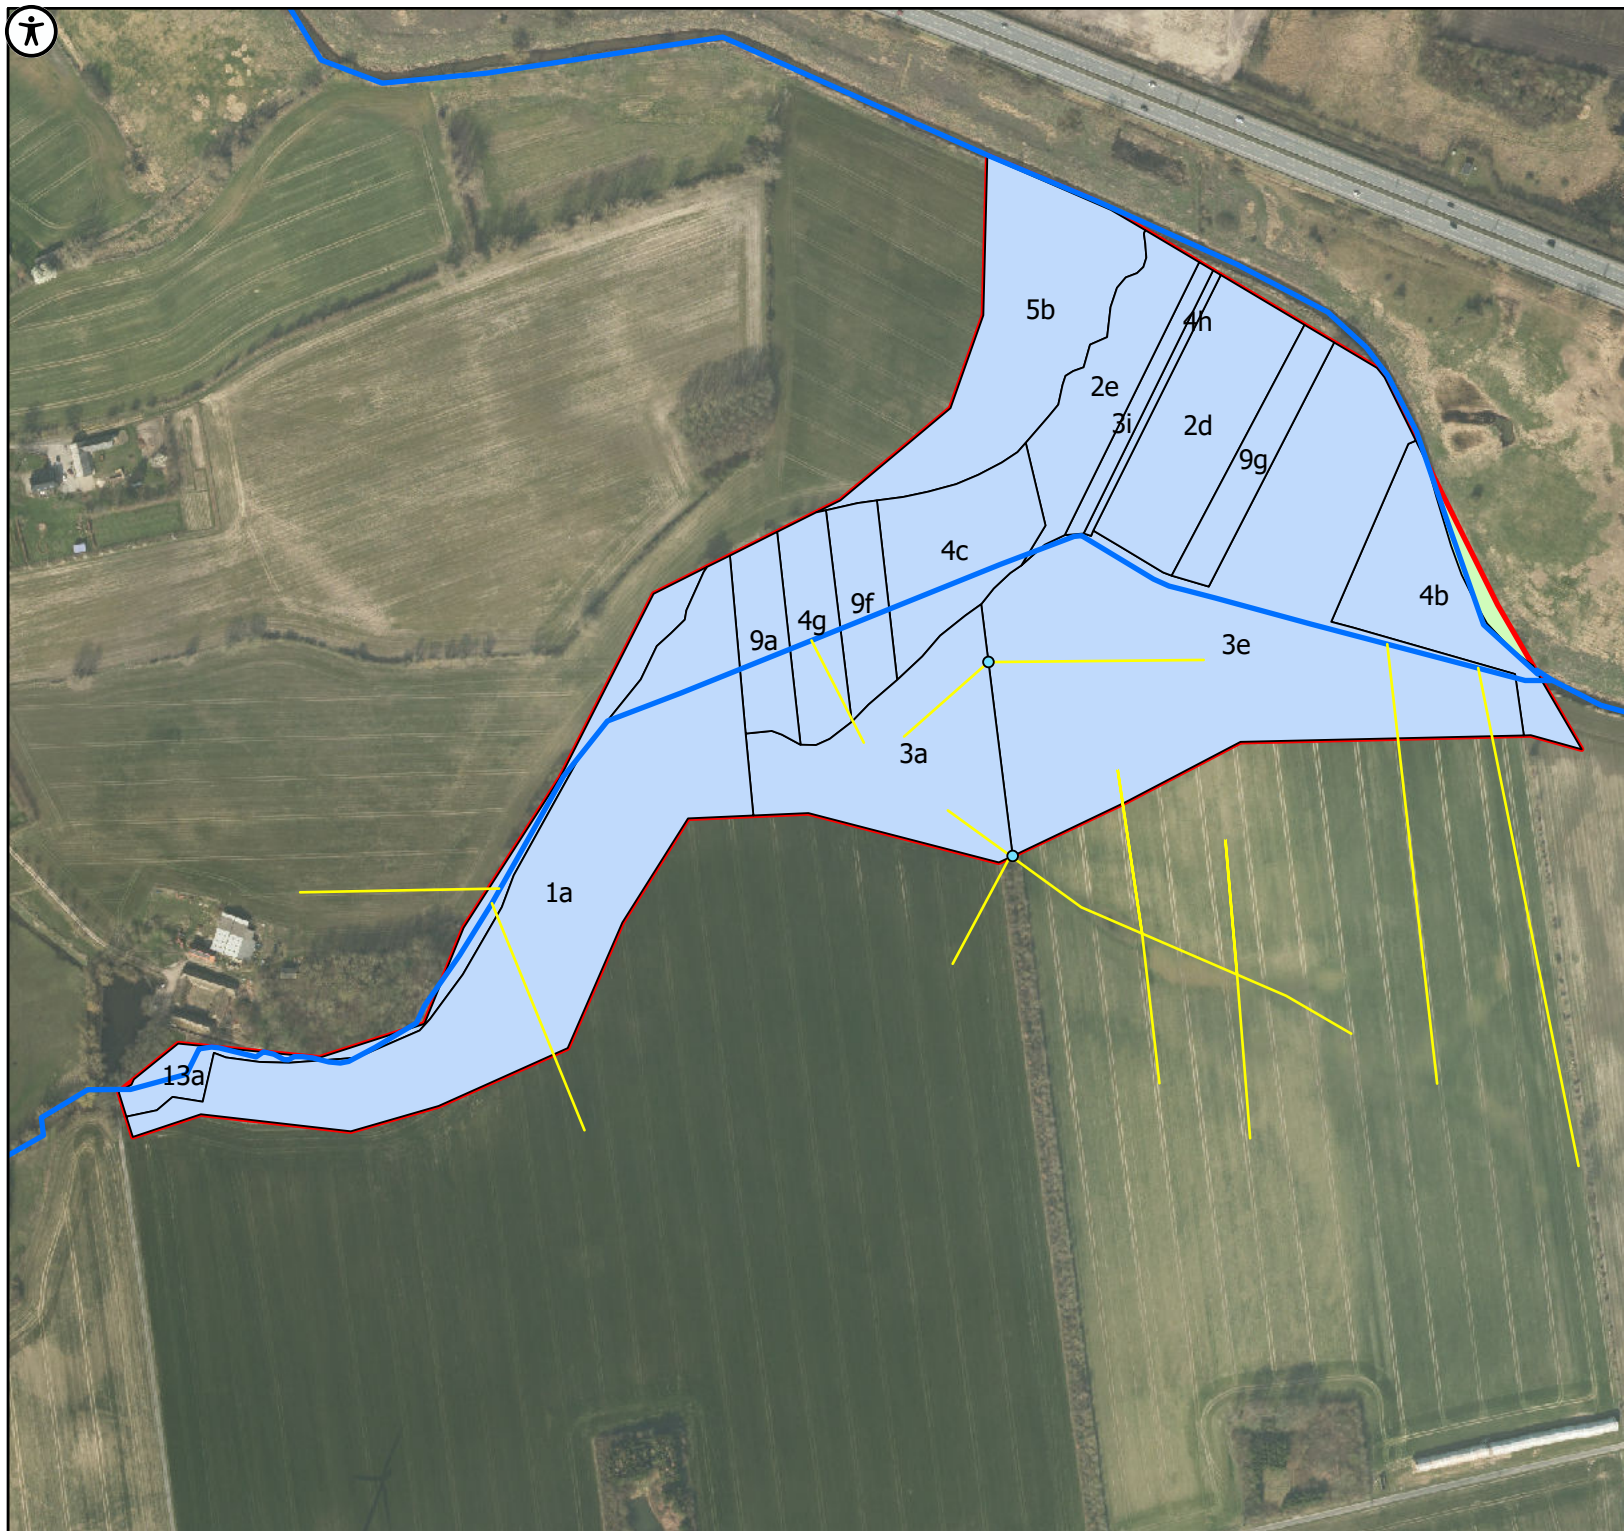

Signaturforklaring

-  Brønd
-  Dræn
-  Åbent vandløb
-  Matrikel
-  Projektområde




Bilag 3

Projekt: Biskoptorp Projektområde
Klient: Nyborg Kommune
Projektnr.: 1191473
Udarbejdet af: MBB
Dato: 3-12-2019
Godkendt af: EAK



Signaturforklaring

-  Dræn
-  Åbent dræn
-  Rørlagt vandløb
-  Åbent vandløb
-  Matrikel
-  Projektområde

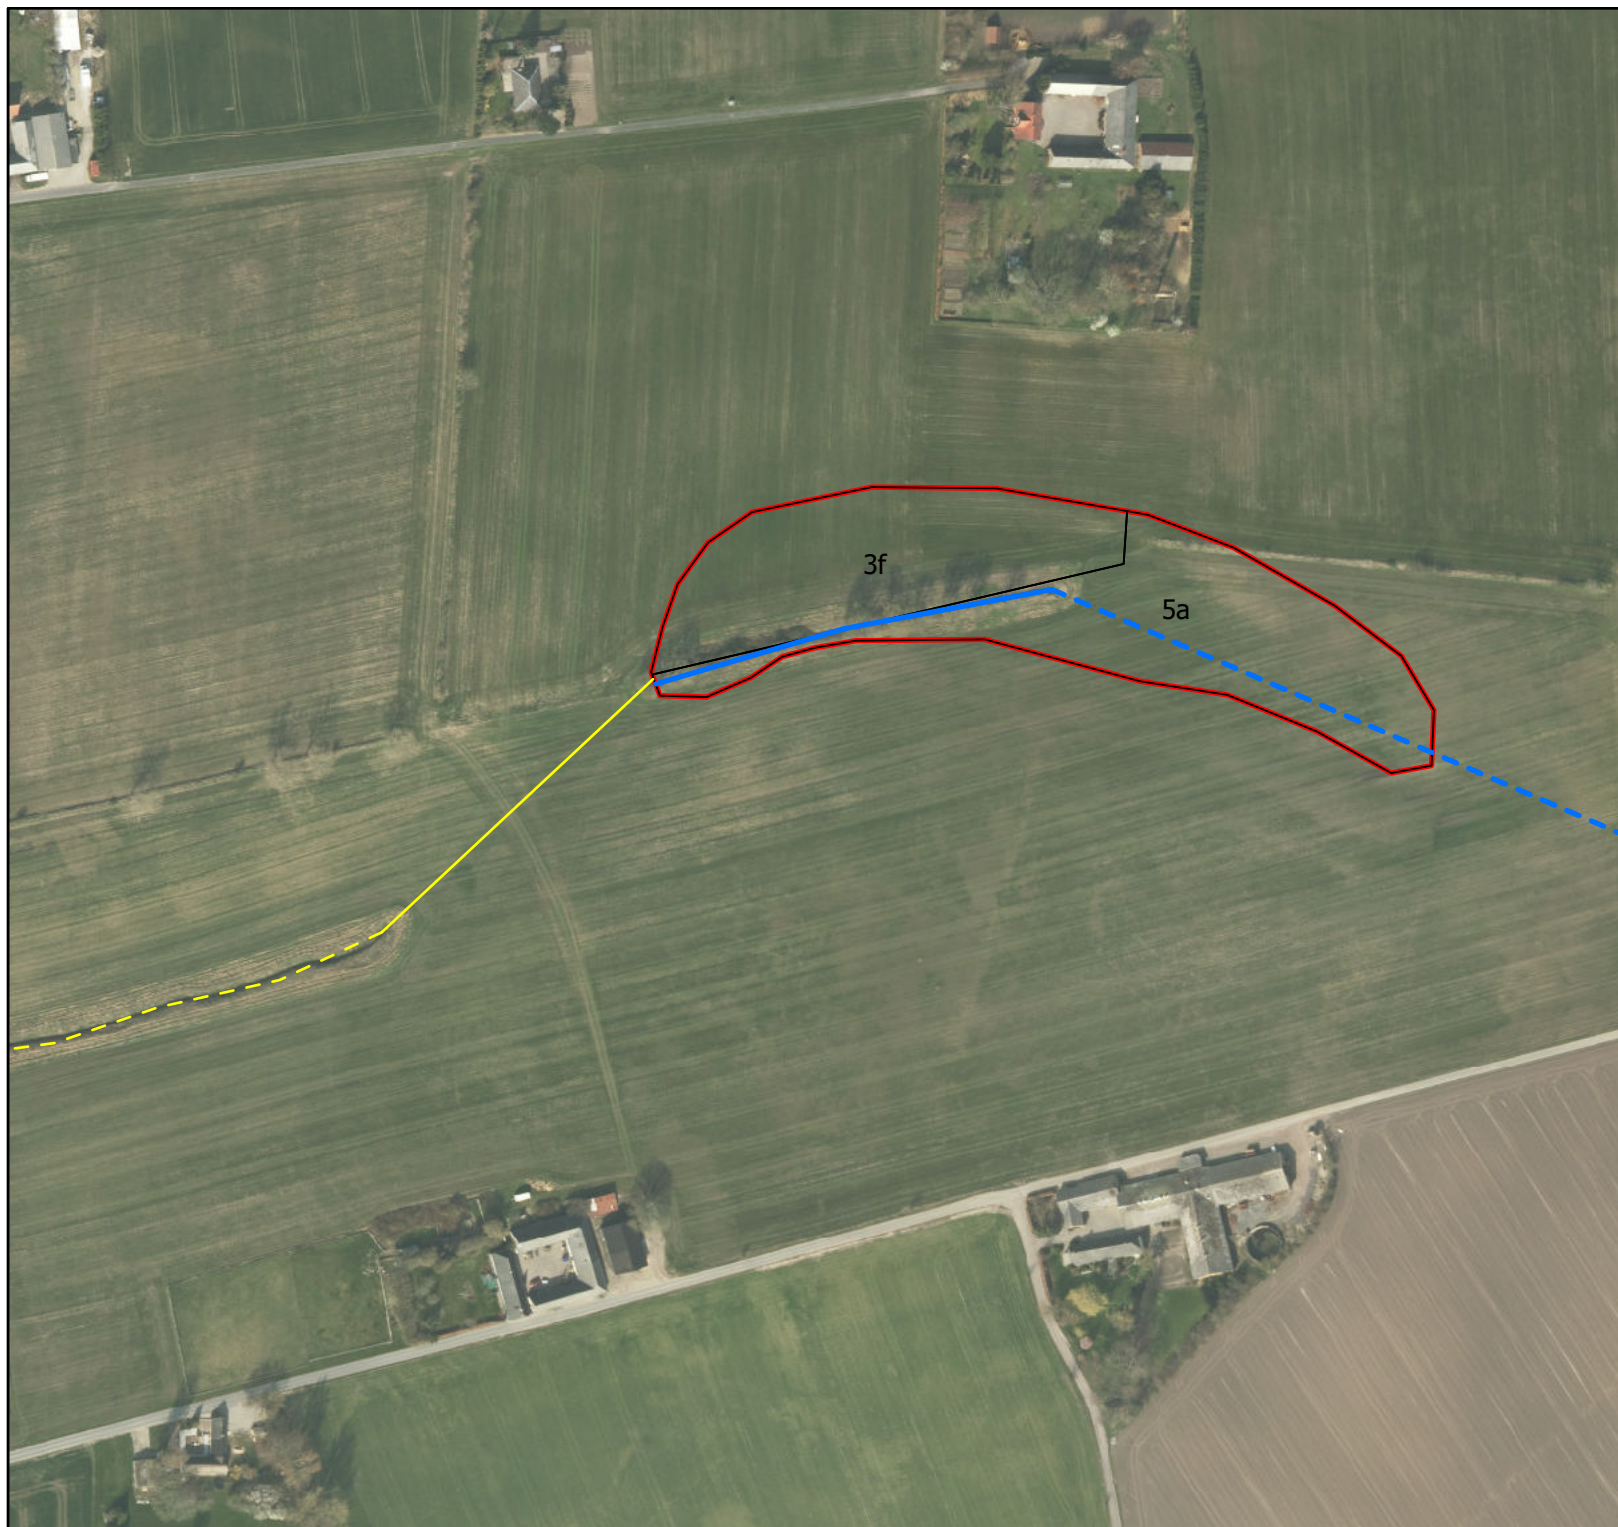


Bilag

Projekt: Biskoptorp Projektområde
Klient: Nyborg Kommune
Projektnr.: 1191473
Udarbejdet af: MBB
Dato: 3-12-2019
Godkendt af: EAK

Signaturforklaring

- Brønd
- Dræn
- - - Rørlagt vandløb
- Åbent vandløb
- Matrikel
- Projektområde

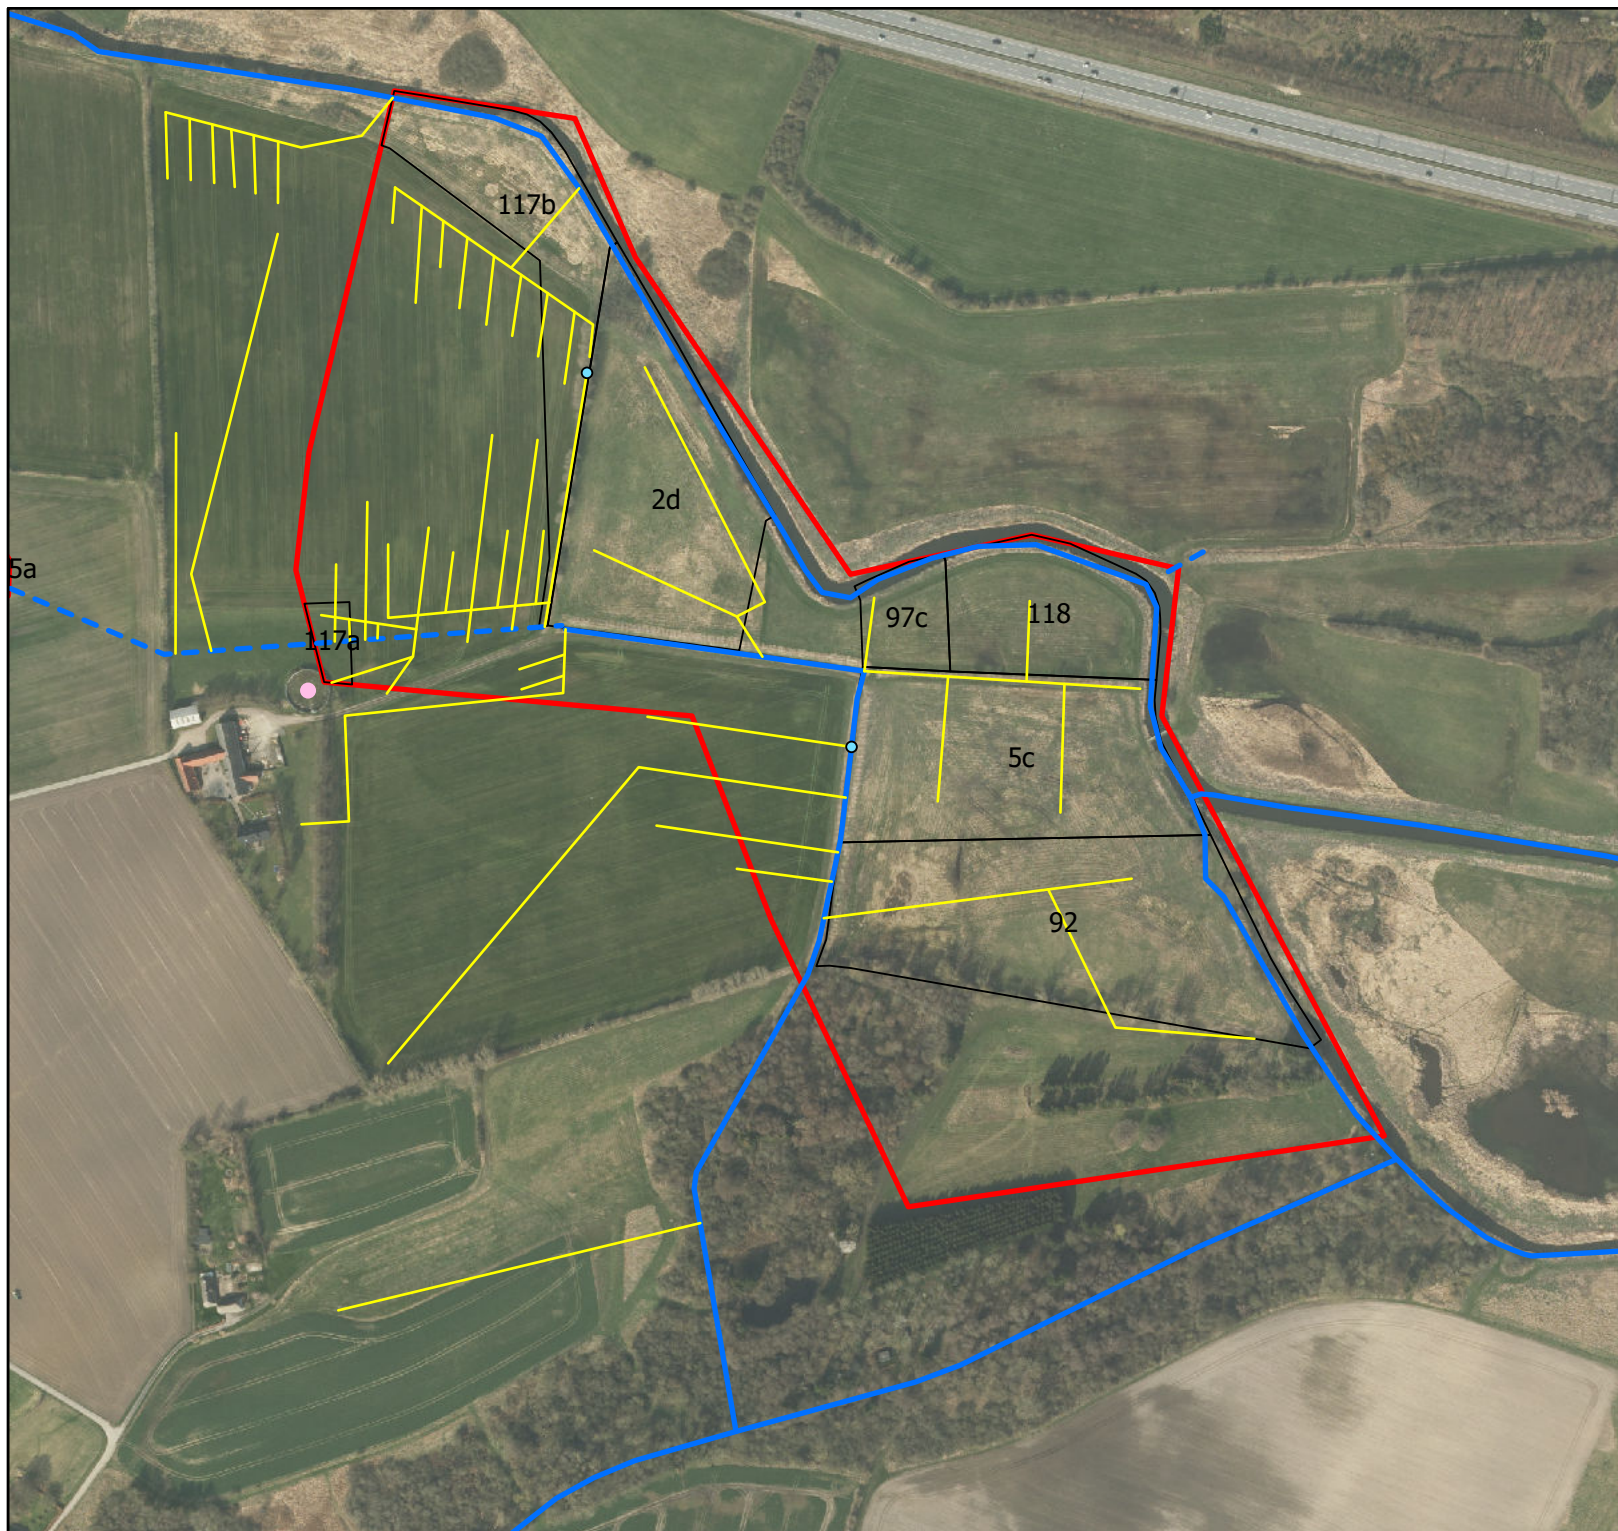

Bilag

Projekt: Biskoptorp Projektområde
Klient: Nyborg Kommune
Projektnr.: 1191473
Udarbejdet af: MBB
Dato: 3-12-2019
Godkendt af: EAK

