




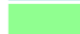







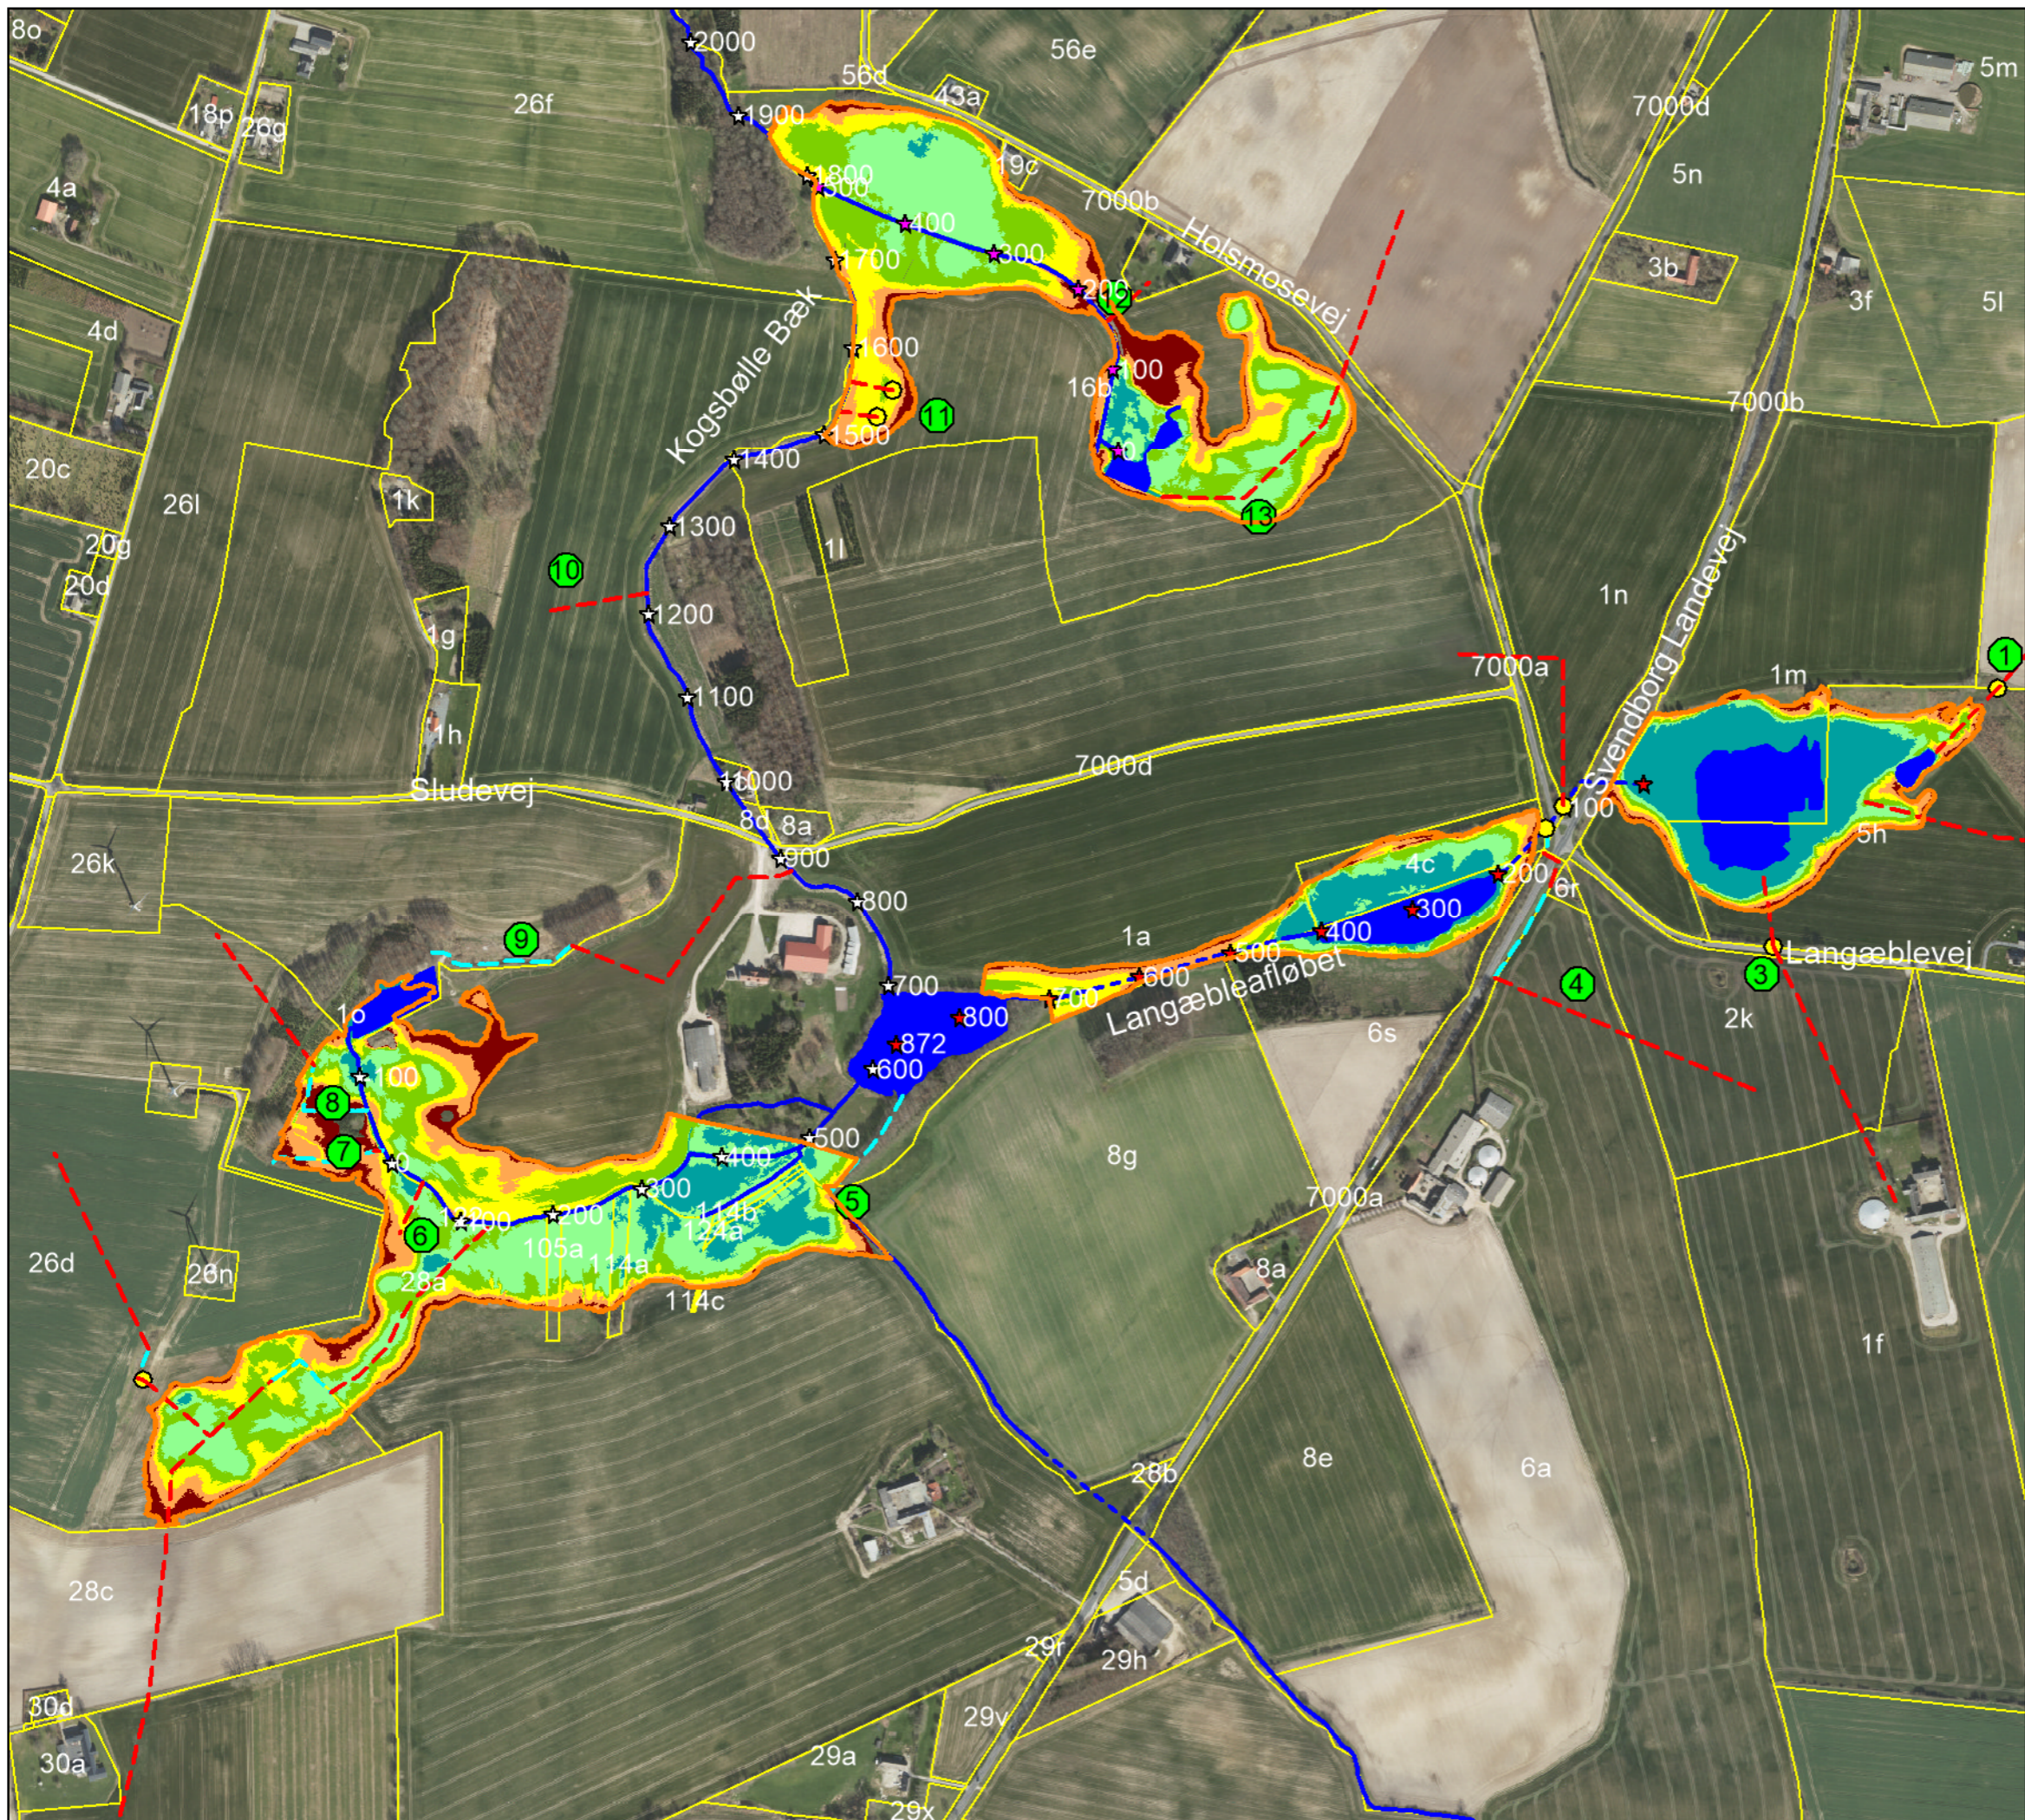
**Projekt**  
Lavbundsprojekt ved Kogsbølle Bæk

**Bilag 5**  
Fremtidige afvandingsforhold  
sommerrmiddel

- Signaturforklaring**
-  Projektgrænse
  -  Vandløb
  -  Rørlagt vandløb
  -  Matrikel
  -  Stationering Kogsbølle Bæk
  -  Stationering Holsmosefløbet
  -  Stationering Langæblefløbet

- Afvandingsystem**
-  Afvandingsystem nr.
  -  Dræn
  -  Brønd
  -  Grøft

- Afvandingsforhold**  
Vandspejl under terræn (sommer)
-  Vand omkring terræn
  -  Sump (0-25 cm)
  -  Våd eng (25-50 cm)
  -  Fugtig eng (50-75 cm)
  -  Tør eng (75-100 cm)
  -  Veldrænet eng (100-125 cm)
  -  Sø (beskyttet)



Mål: 1:7.000 (A3)  
Dato: 15-09-2020  
Udarbejdet: MC  
Kontrol: CP  
© SDFE

