






Projekt
Vådområdeprojekt ved Langå

Bilag 4
Nuværende afvandingsforhold
sommermedian

Signaturforklaring

-  Projektgrænse
-  Vandløb
-  Stationering
-  Rørlagt vandløb
-  Matrikel


Afvandingssystemer

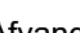-  System nr.
-  Brønd
-  Pumpe
-  Dræn
-  Grøft

Afvandingsforhold

Vandspejl under terræn (sommer)

-  Vand omkring terræn
-  Sump (0-25 cm)
-  Våd eng (25-50 cm)
-  Fugtig eng (50-75 cm)
-  Tør eng (75-100 cm)
-  Veldrænet eng (100-125 cm)
-  § 3 sø

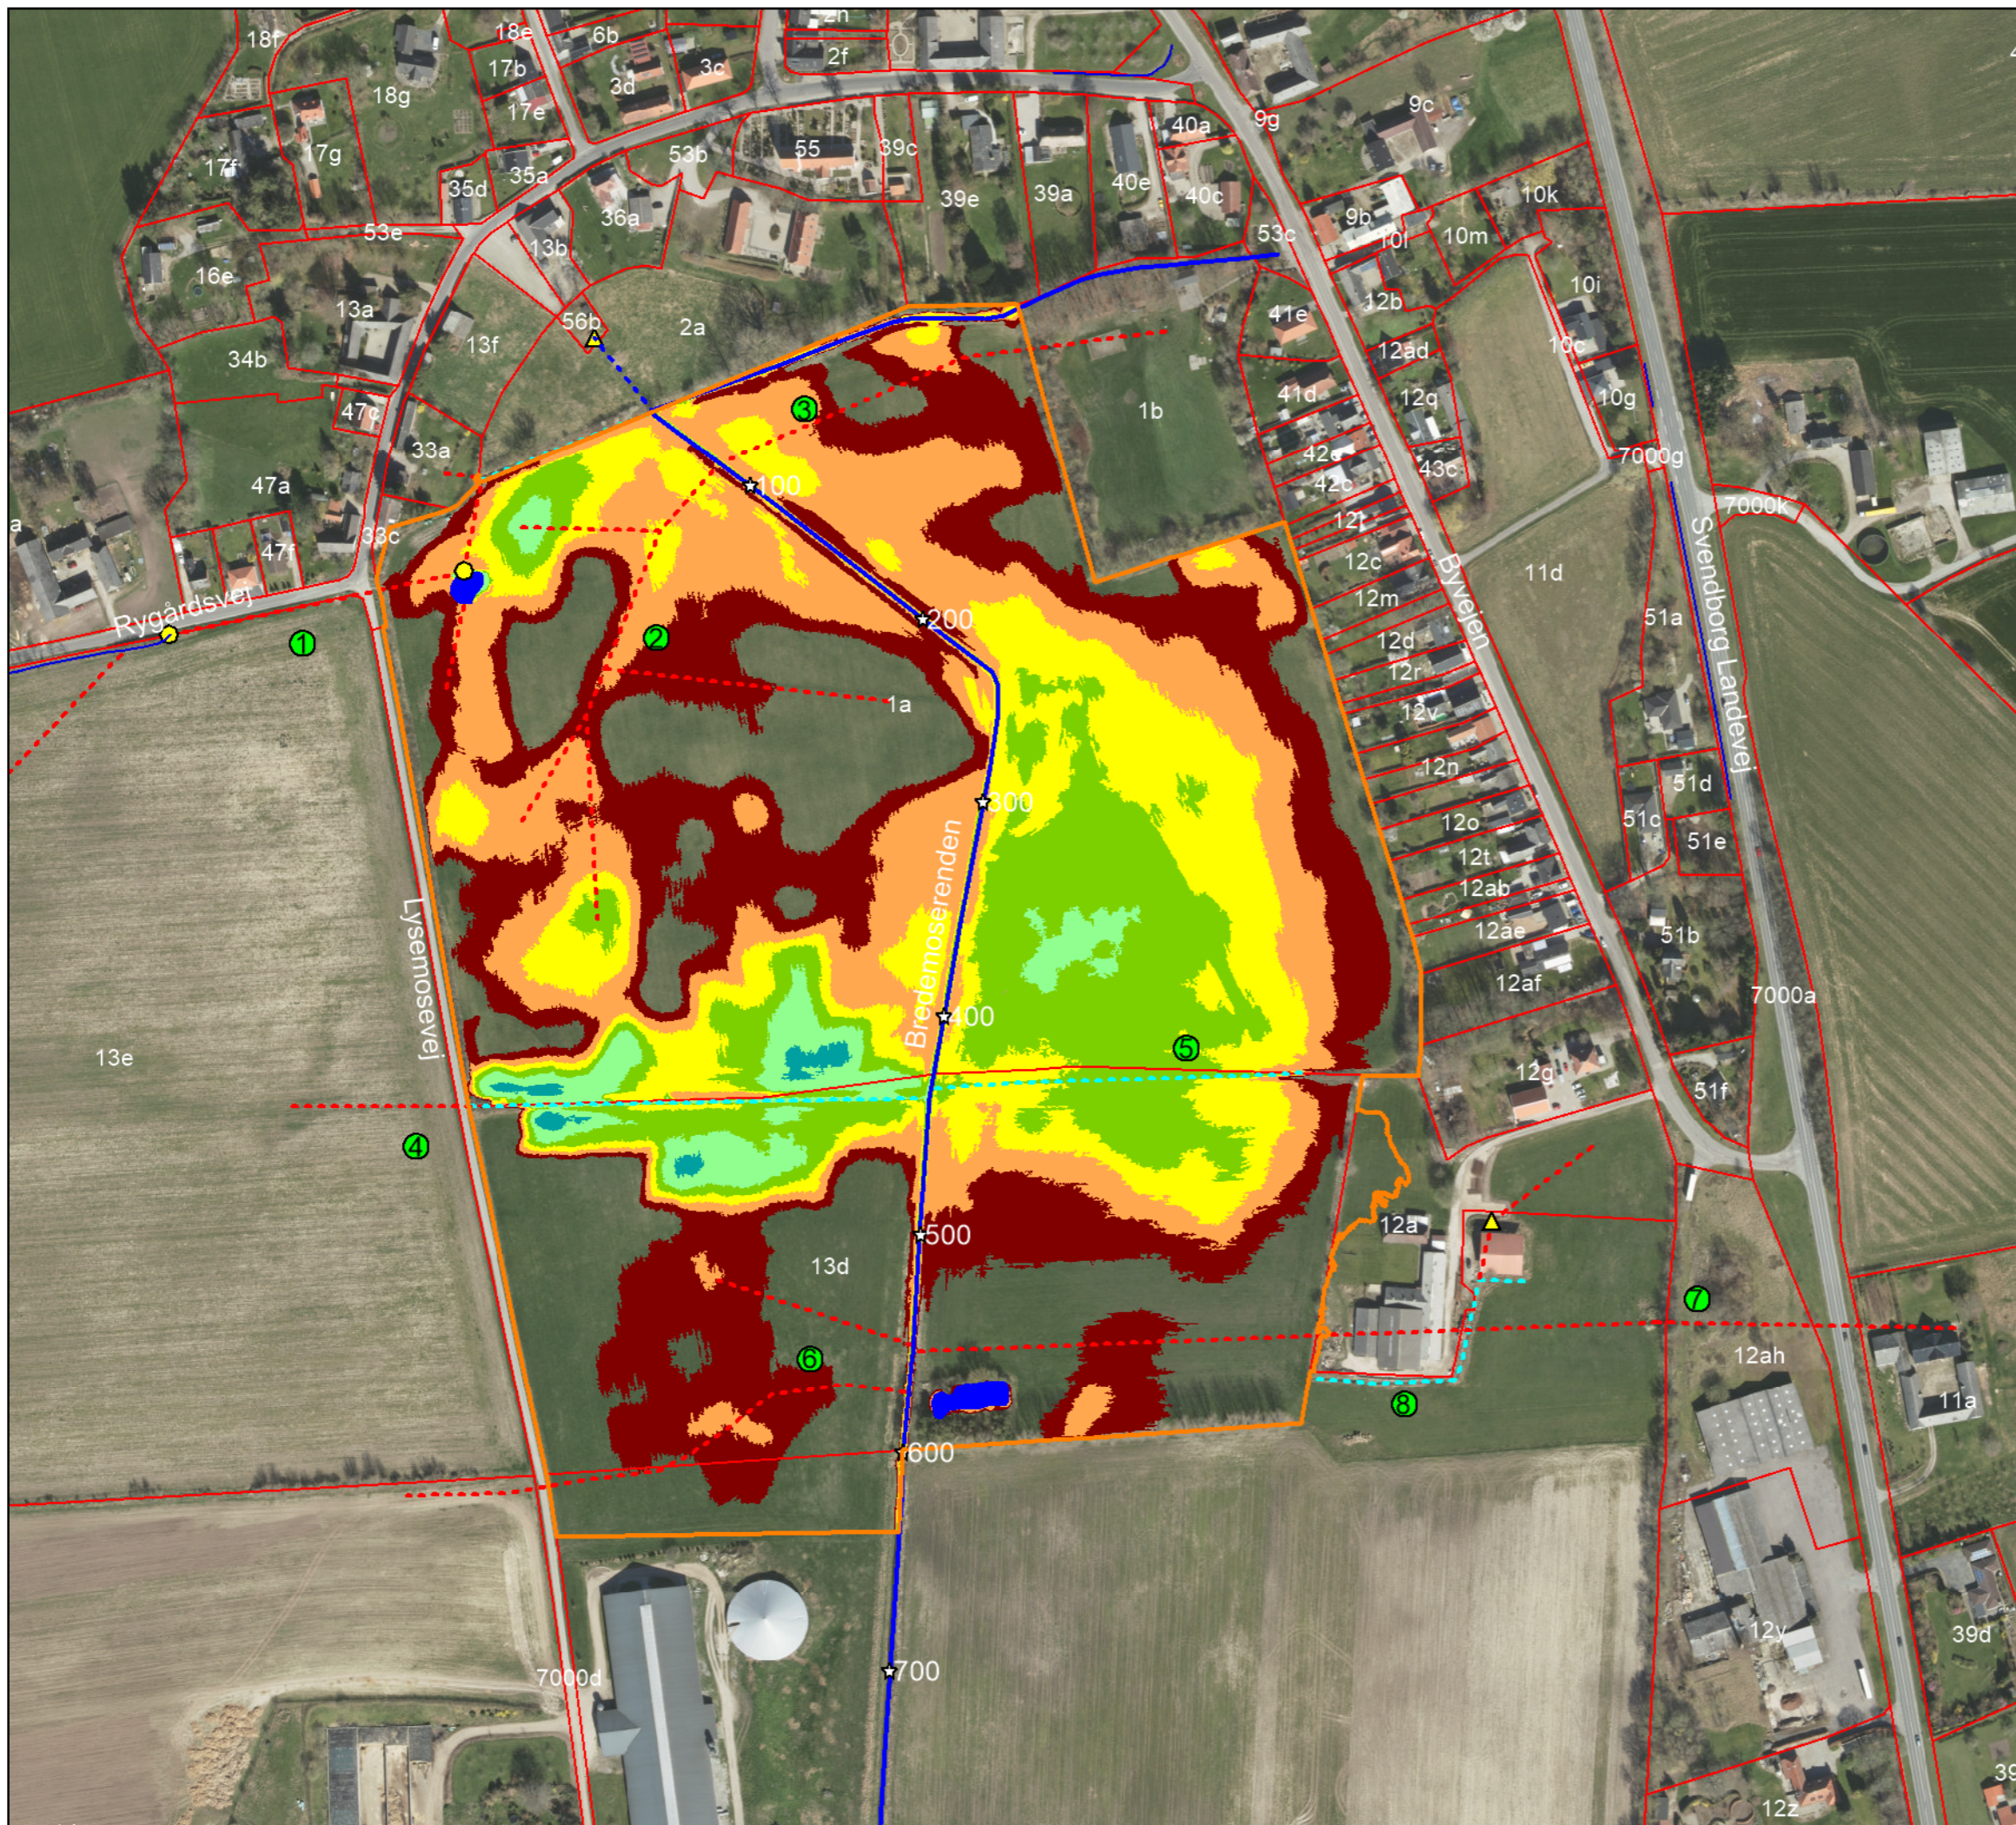

Mål: 1:3.000 (A3)
Dato: 29-01-2020
Udarbejdet: MC
Kontrol: CV
© SDFE



Bangsgaard &
Paludan ApS