


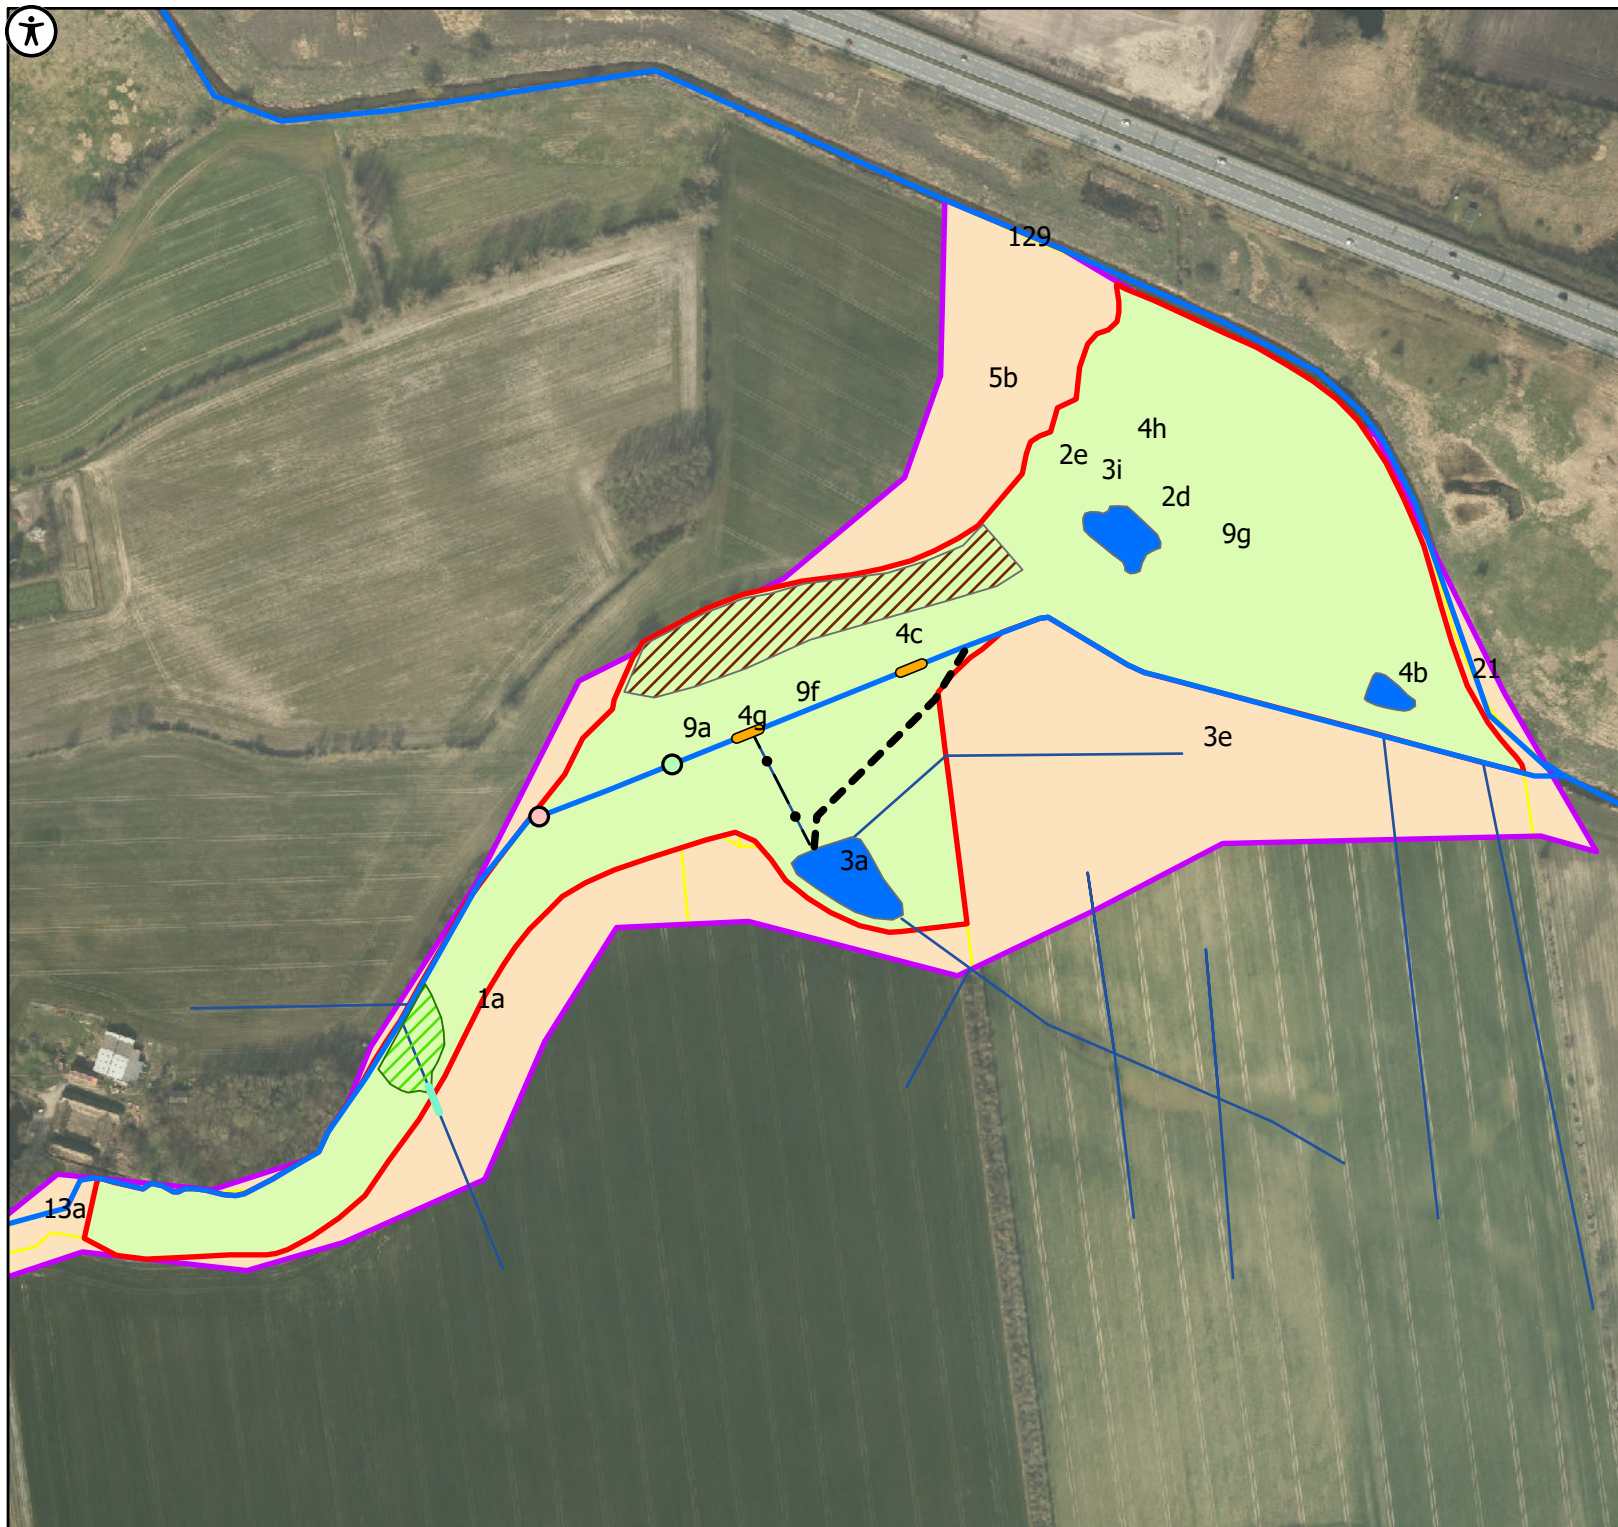

## Signatur

-  Projektområde
-  Undersøgelsesområde
-  Matrikel
-  Sø
-  Skrab af overjord
-  Overringszone
-  Eksisterende dræn
-  Åbent vandløb
-  Bundhævning
-  Nyt rør fra sø
-  Dræn føres til overringsling
-  Dræn lukkes
-  Ny rørbro
-  Rørbro fjernes



## Bilag

Projekt: Biskoptorp vådområde  
 Klient: Nyborg Kommune  
 Projektnr.: 1191473  
 Udarbejdet af: MBB  
 Dato: 25-02-2020  
 Godkendt af: EAK

