


Projekt
Vådområdeprojekt ved Hindemæe

Bilag 5.3
Fremtidige afvandingsforhold
sommermedian (projektforslag 3)

- Signaturforklaring**
-  Projektgrænse
 -  Vandløb
 -  Stationering
 -  Rørlagt vandløb
 -  Matrikel
 -  § 3 beskyttet sø
 -  Genslynget vandløb
 -  Forlængelse af grøft
 -  Blokeret vandløb
- Afvandingsforhold**
Vandspejl under terræn (sommermedian)
-  Vand omkring terræn
 -  Sump (0-25 cm)
 -  Våd eng (25-50 cm)
 -  Fugtig eng (50-75 cm)
 -  Tør eng (75-100 cm)
 -  Veldrænet eng (100-125 cm)

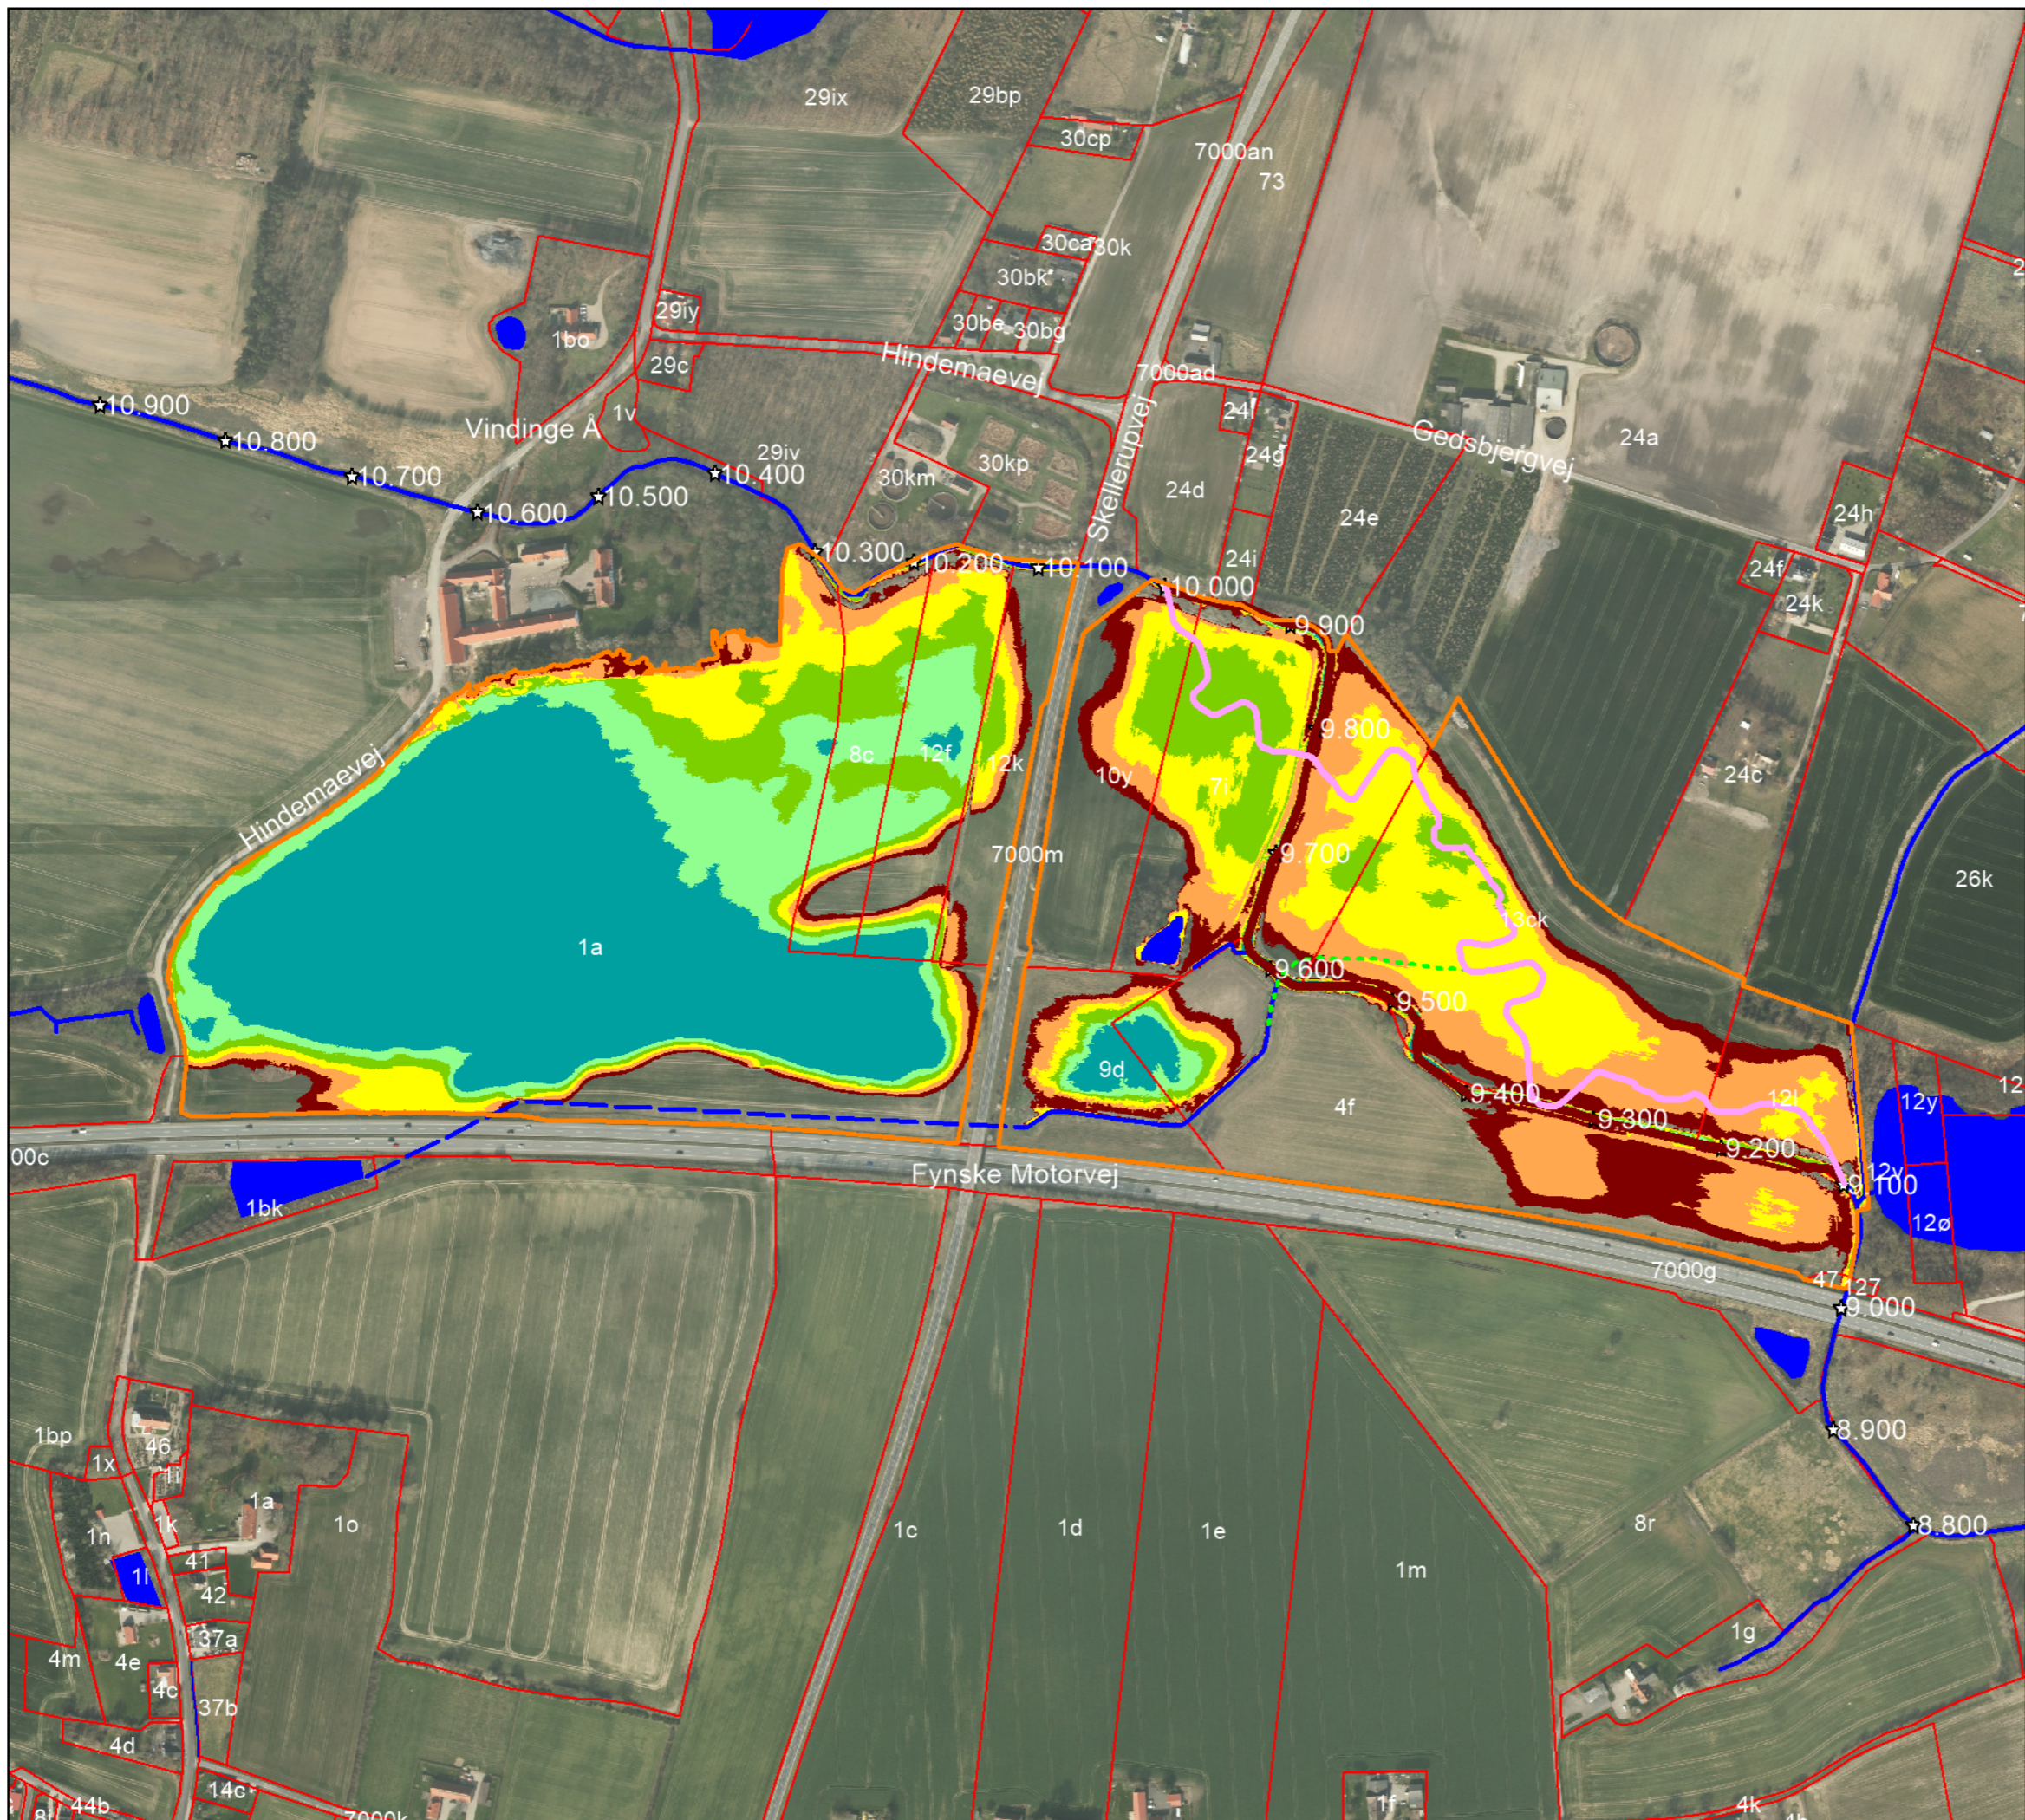

Mål: 1:5.000 (A3)
Dato: 07-01-2020
Udarbejdet: MC
Kontrol: LGB
© SDFE

